


Preparazione piano di posa

Formazione corpo stradale e scavo in trincea

SEZIONE STRADALE TIPO IN STERRO - scala 1:20

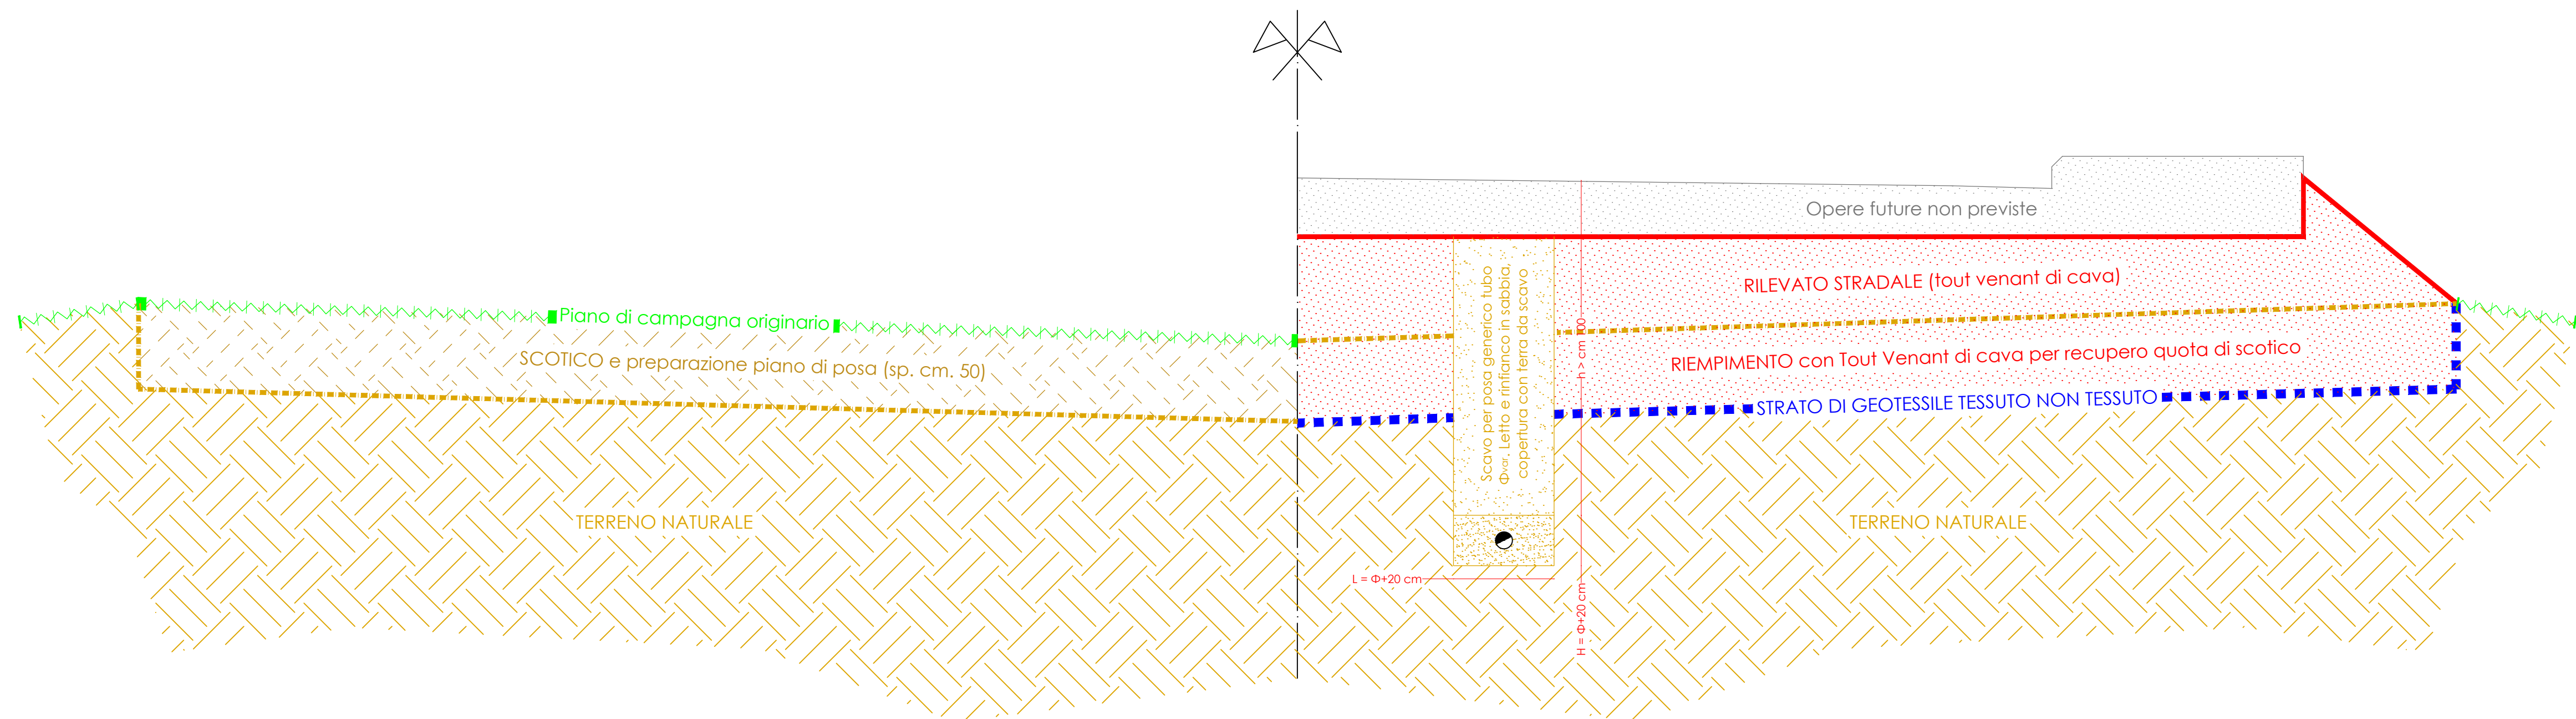

Preparazione piano di posa

Formazione rilevato e scavo in trincea

SEZIONE STRADALE TIPO IN RILEVATO - scala 1:20




COMUNE DI SETTIMO SAN PIETRO
PROVINCIA DI CAGLIARI

LAVORI DI URBANIZZAZIONE PRIMARIA
DEL PIANO PER L'EDILIZIA
ECONOMICA E POPOLARE (P.E.E.P.)
DEL COMPARTO C/1 DEL P.U.C.
- 1° Stralcio -

PROGETTO DEFINITIVO - ESECUTIVO
PARTICOLARI VIABILITA' - SEZIONI STRADALI TIPO

IL PROGETTISTA

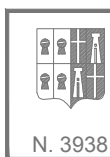

ORDINE INGEGNERI
PROVINCIA DI CAGLIARI
N. 3938
Dott. Ing. ANDREA MUNDULA

COLLABORATORI

P.E. CARLO CAREDDA P.E. DANIELE PITZALIS

IL COMMITTENTE

COMUNE DI SETTIMO SAN PIETRO

IL RESPONSABILE DEL PROCEDIMENTO

Dott. Ing. MARCO MONNI

DATA

Giugno 2014

SCALA

varie

REVISIONE

11-06-2014

APPROVAZIONI

TAVOLA

6

